Схема 1

Схема устройства въезда на индивидуальный участок №___
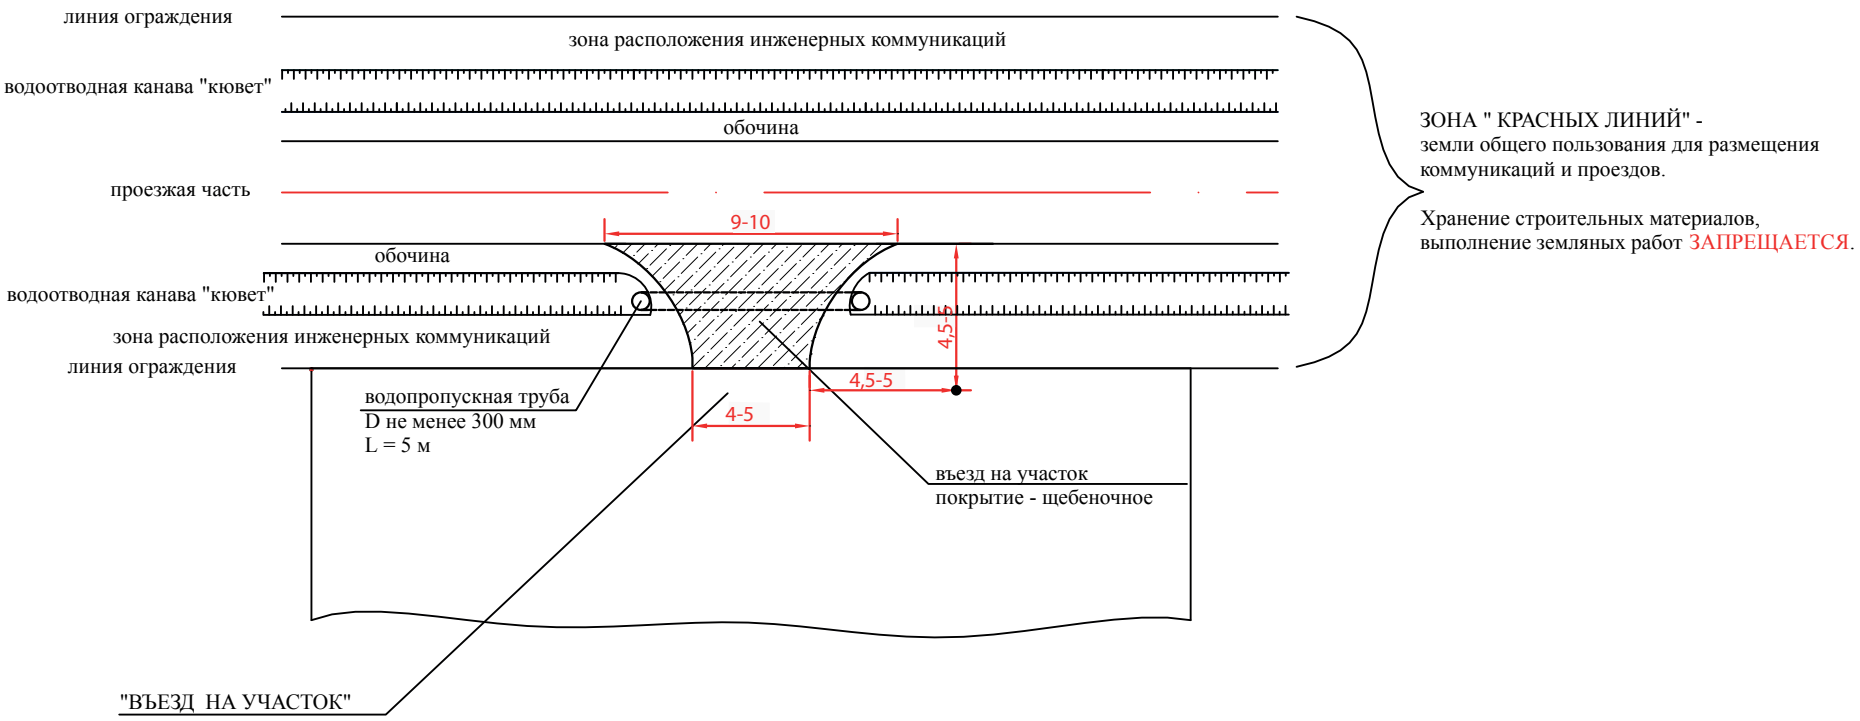
силами (за счет) владельца